



1.OG - 3 Zimmer - Wfl. 75,83 qm - Maßstab 1:75

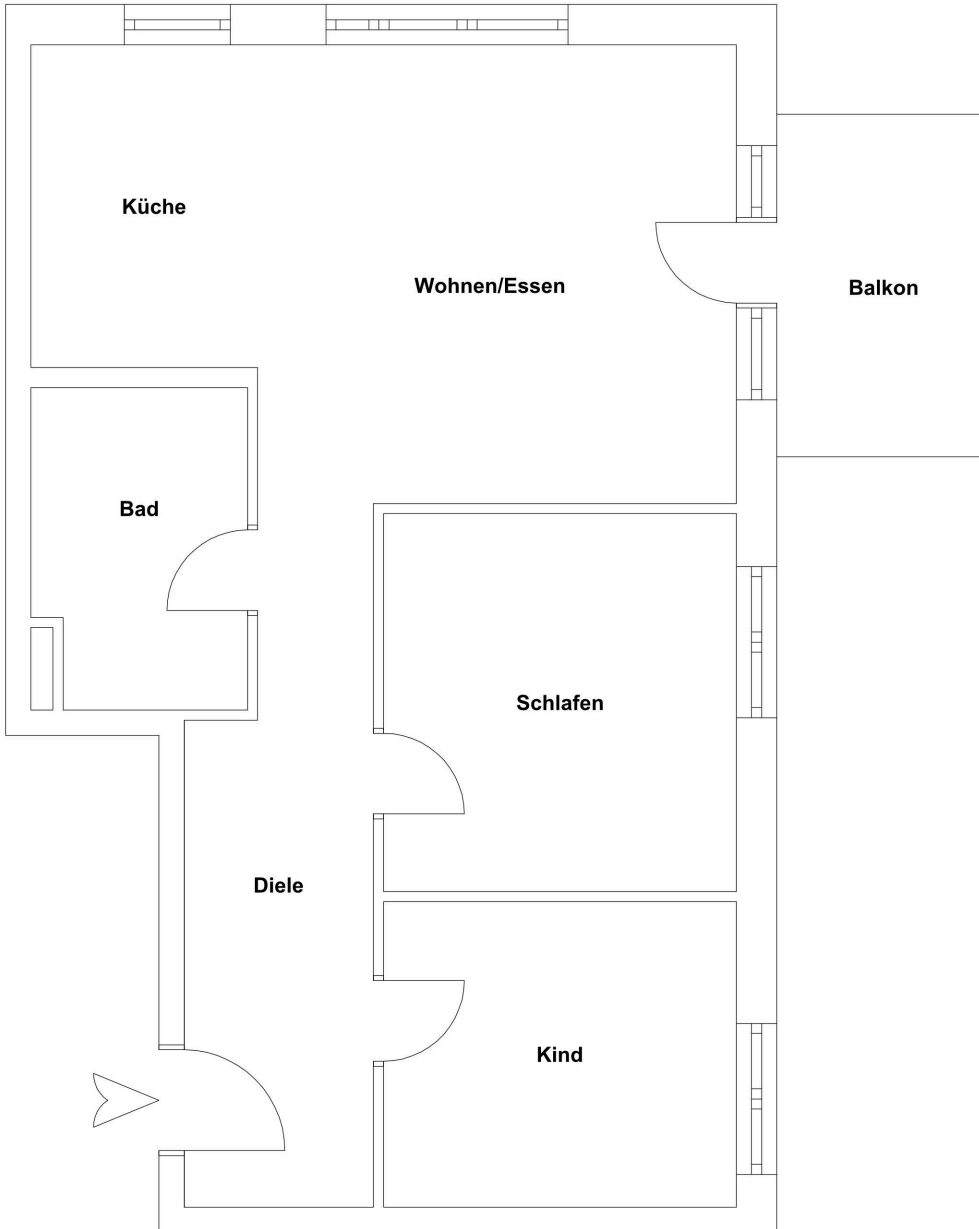

Wohnen/Essen	22,55 qm
Küche	7,36 qm
Bad	6,56 qm
Diele	11,78 qm
Schlafen	13,46 qm
Kind	10,82 qm
<b>Gesamt</b>	<b>72,53 qm</b>
Balkon(50%)	3,30 qm
<b>WOHNFLÄCHE GESAMT</b>	<b>75,83 qm</b>

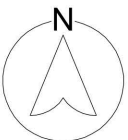

gemäß Wohnflächenberechnung vom 25.10.2018

